



Bebauungsplan Nr. 63, 4. Änderung Dietersheim

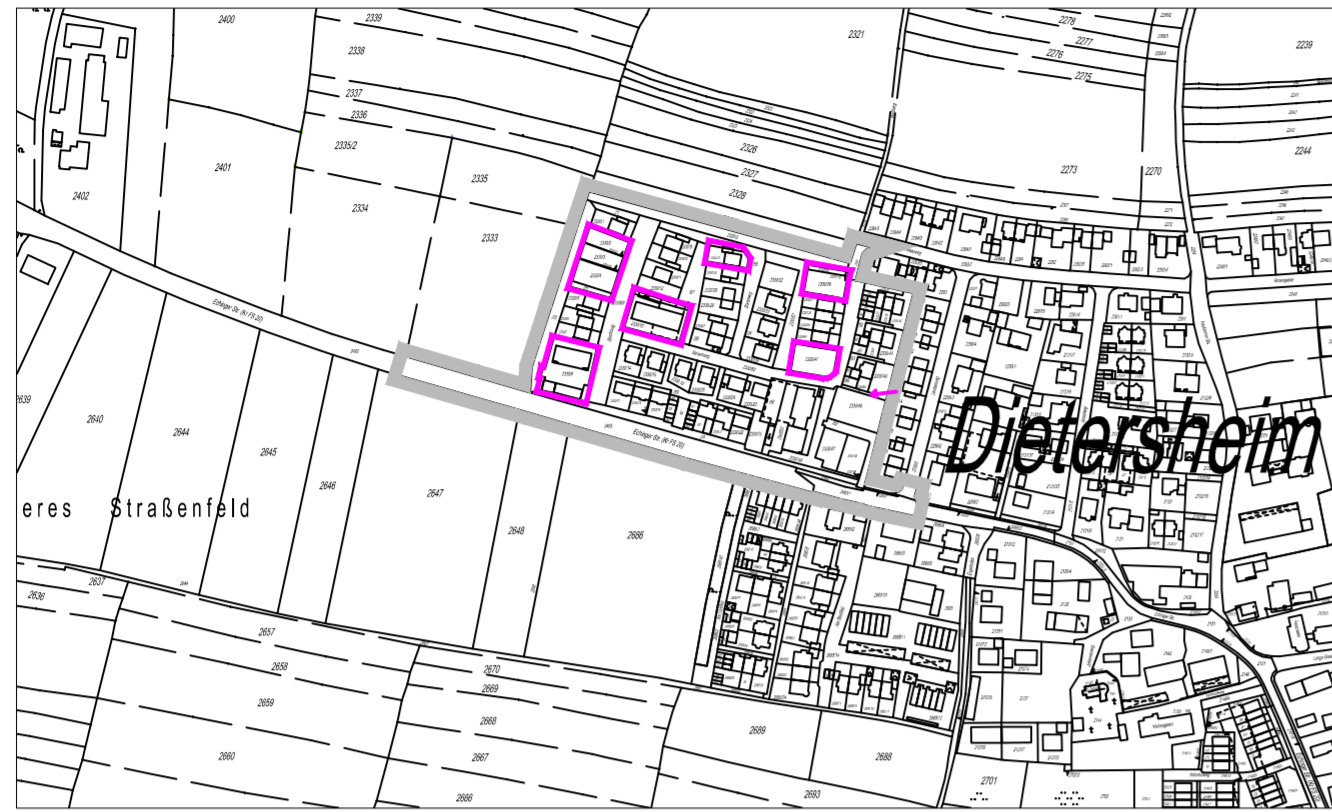

Lage im Ortsteil Dietersheim / Lage innerhalb des Geltungsbereiches des Bebauungs- und Grünordnungsplanes Nr. 63, unmaßstäblich.

- Grenze des räumlichen Geltungsbereiches des Bebauungs- und Grünordnungsplanes Nr. 63
- Grenze des räumlichen Geltungsbereiches der 4. vereinfachten Änderung

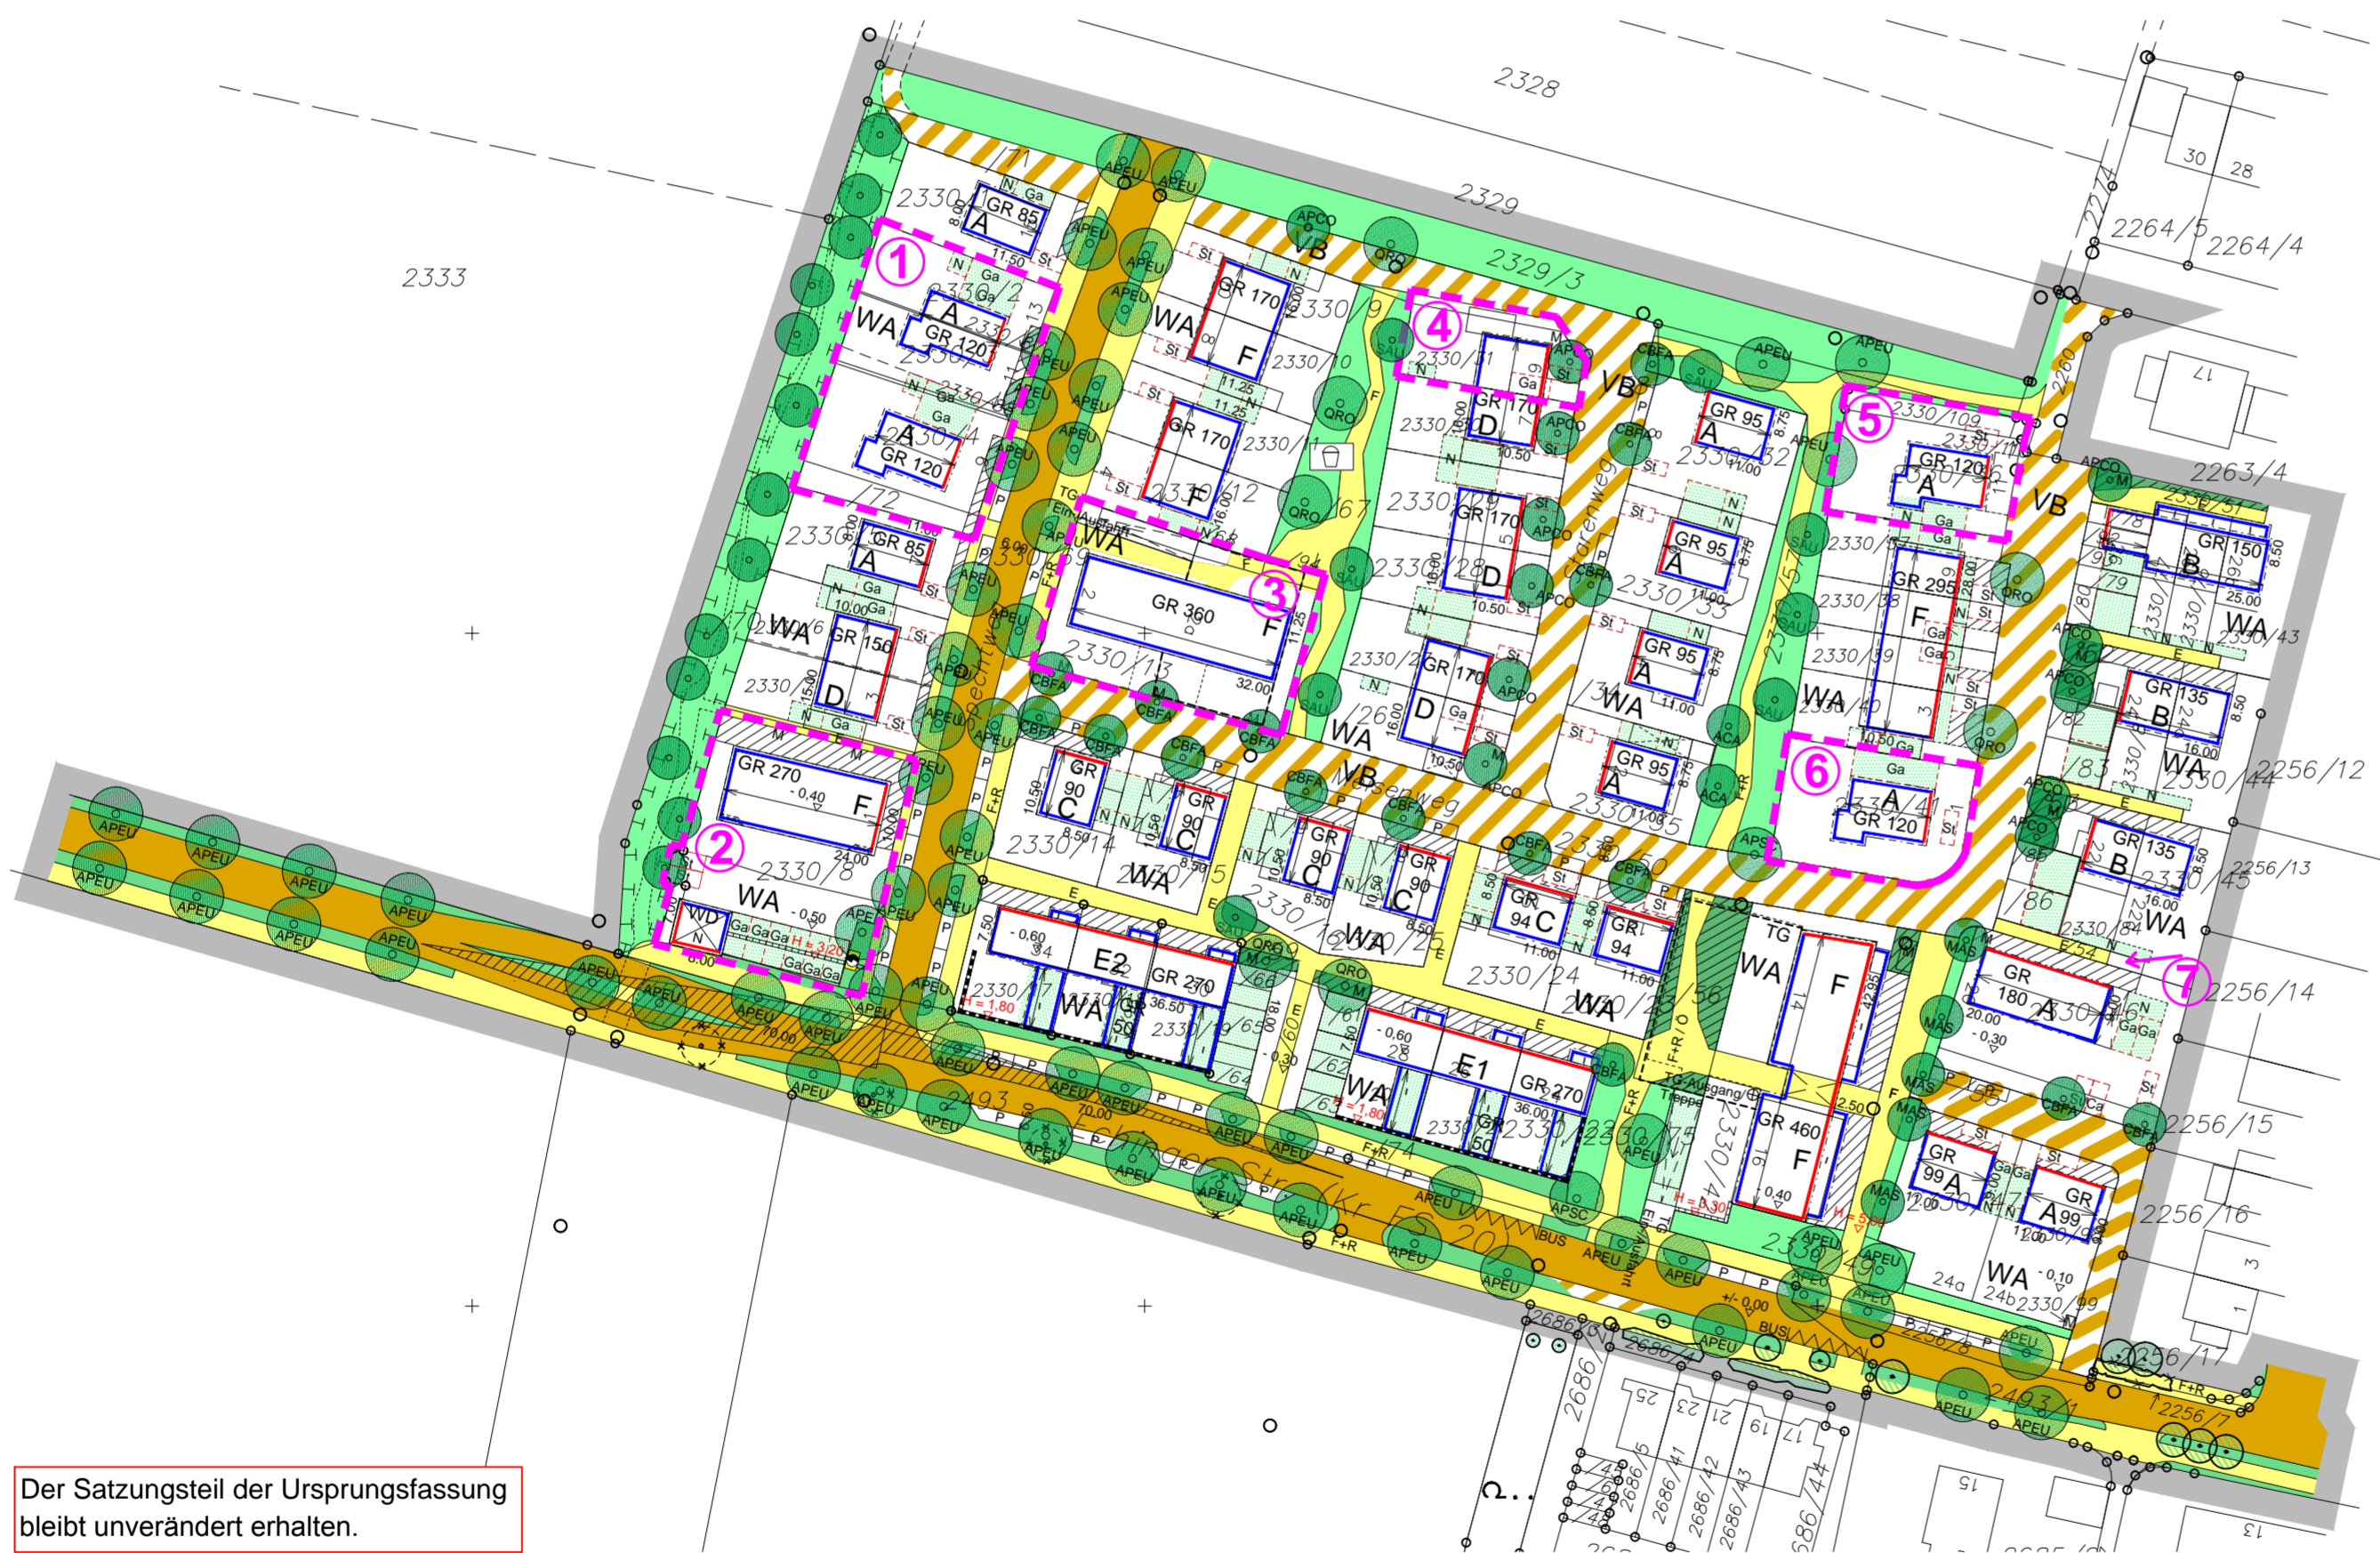


Der Satzungsteil der Ursprungsfassung bleibt unverändert erhalten.

Legende (Ergänzungen/Änderungen)

Geltungsbereiche der 4. vereinfachte Änderung mit Nummerierung

7.2 Festsetzungen für Bepflanzungen

7.2.1 Anpflanzung von Gehölzen

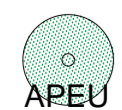

Baum 1. Ordnung, zu pflanzen mit Festsetzung der Art	
APEU	Acer platanoides 'Eurostar' Spitz-Ahorn 'Eurostar'
APSC	Acer platanoides 'Schwedleri' Spitz-Ahorn 'Schwedleri'
QRO	Quercus robur Stiel-Eiche



Baum 2. Ordnung, zu pflanzen mit Festsetzung der Art		
APCO	Acer platanoides 'Columnare'	Spitz-Ahorn 'Columnare'
CBFA	Carpinus betulus 'Fastigiata'	Hainbuche 'Fastigiata'
SAU	Sorbus aucuparia	Gewöhnliche Eberesche
ACA	Acer campestre	Feldahorn



Obstgehölze zu pflanzen über Magerrasen	
Artenauswahl nach Artenliste unter Punkte E 5	
MAS	Malus spec. - Nutzapfel/Zierapfel
	Pyrus spec. - Birne

F VERFAHRENSHINWEISE

- 1 Der Beschluss zur Aufstellung des Bebauungs- und Grünordnungsplanes Nr. 63 'Dietersheim - Nord-West' 4. Änderung wurde vom Bau-, Planungs- und Umweltausschuß Eching am 06.03.2012 gefasst und am 28.03.2012 ortsüblich bekanntgemacht (§2 Abs. 1 BauGB).
- 2 Die öffentliche Auslegung des Bebauungs- und Grünordnungsplanes in der Fassung vom 08.10.2012 erfolgte in der Zeit vom 17.01.2013 bis 19.02.2013 (§3 Abs. 2 BauGB). Gleichzeitig erfolgte die Beteiligung der Behörden und sonstiger Träger öffentlicher Belange gemäß §4 Abs. 2 BauGB.
- 3 Die Gemeinde Eching hat mit Beschluss des Bau-, Planungs- und Umweltausschusses vom 05.03.2013 den Entwurf des Bebauungs- und Grünordnungsplanes Nr. 63 in der Fassung vom 05.03.2013 gemäß § 10 Abs.1 BauGB als Satzung beschlossen.

Eching, den

(Siegel)

Josef Riemensberger
Erster Bürgermeister

- 4 Der Beschluss wurde gemäß § 10 Abs.3 BauGB am ortsüblich bekanntgemacht. Die 4. Änderung des Bebauungs- und Grünordnungsplan Nr. 63 tritt damit in Kraft.

Eching, den

(Siegel)

Josef Riemensberger
Erster Bürgermeister

GEMEINDE ECHING - ORTSTEIL DIETERSHEIM
LANDKREIS FREISING

BEBAUUNGS- UND GRÜNORDNUNGSPLAN NR. 63
"DIETERSHEIM NORD-WEST"

4. VEREINFACHTE ÄNDERUNG

der



GEMEINDE ECHING

Untere Hauptstraße 3
85386 Eching
Landkreis Freising

Satzungsexemplar

Maßstab: 1 : 1000
Plandatum: 05.03.2013
Bearbeitet: J. Bongard / A. Müller

