
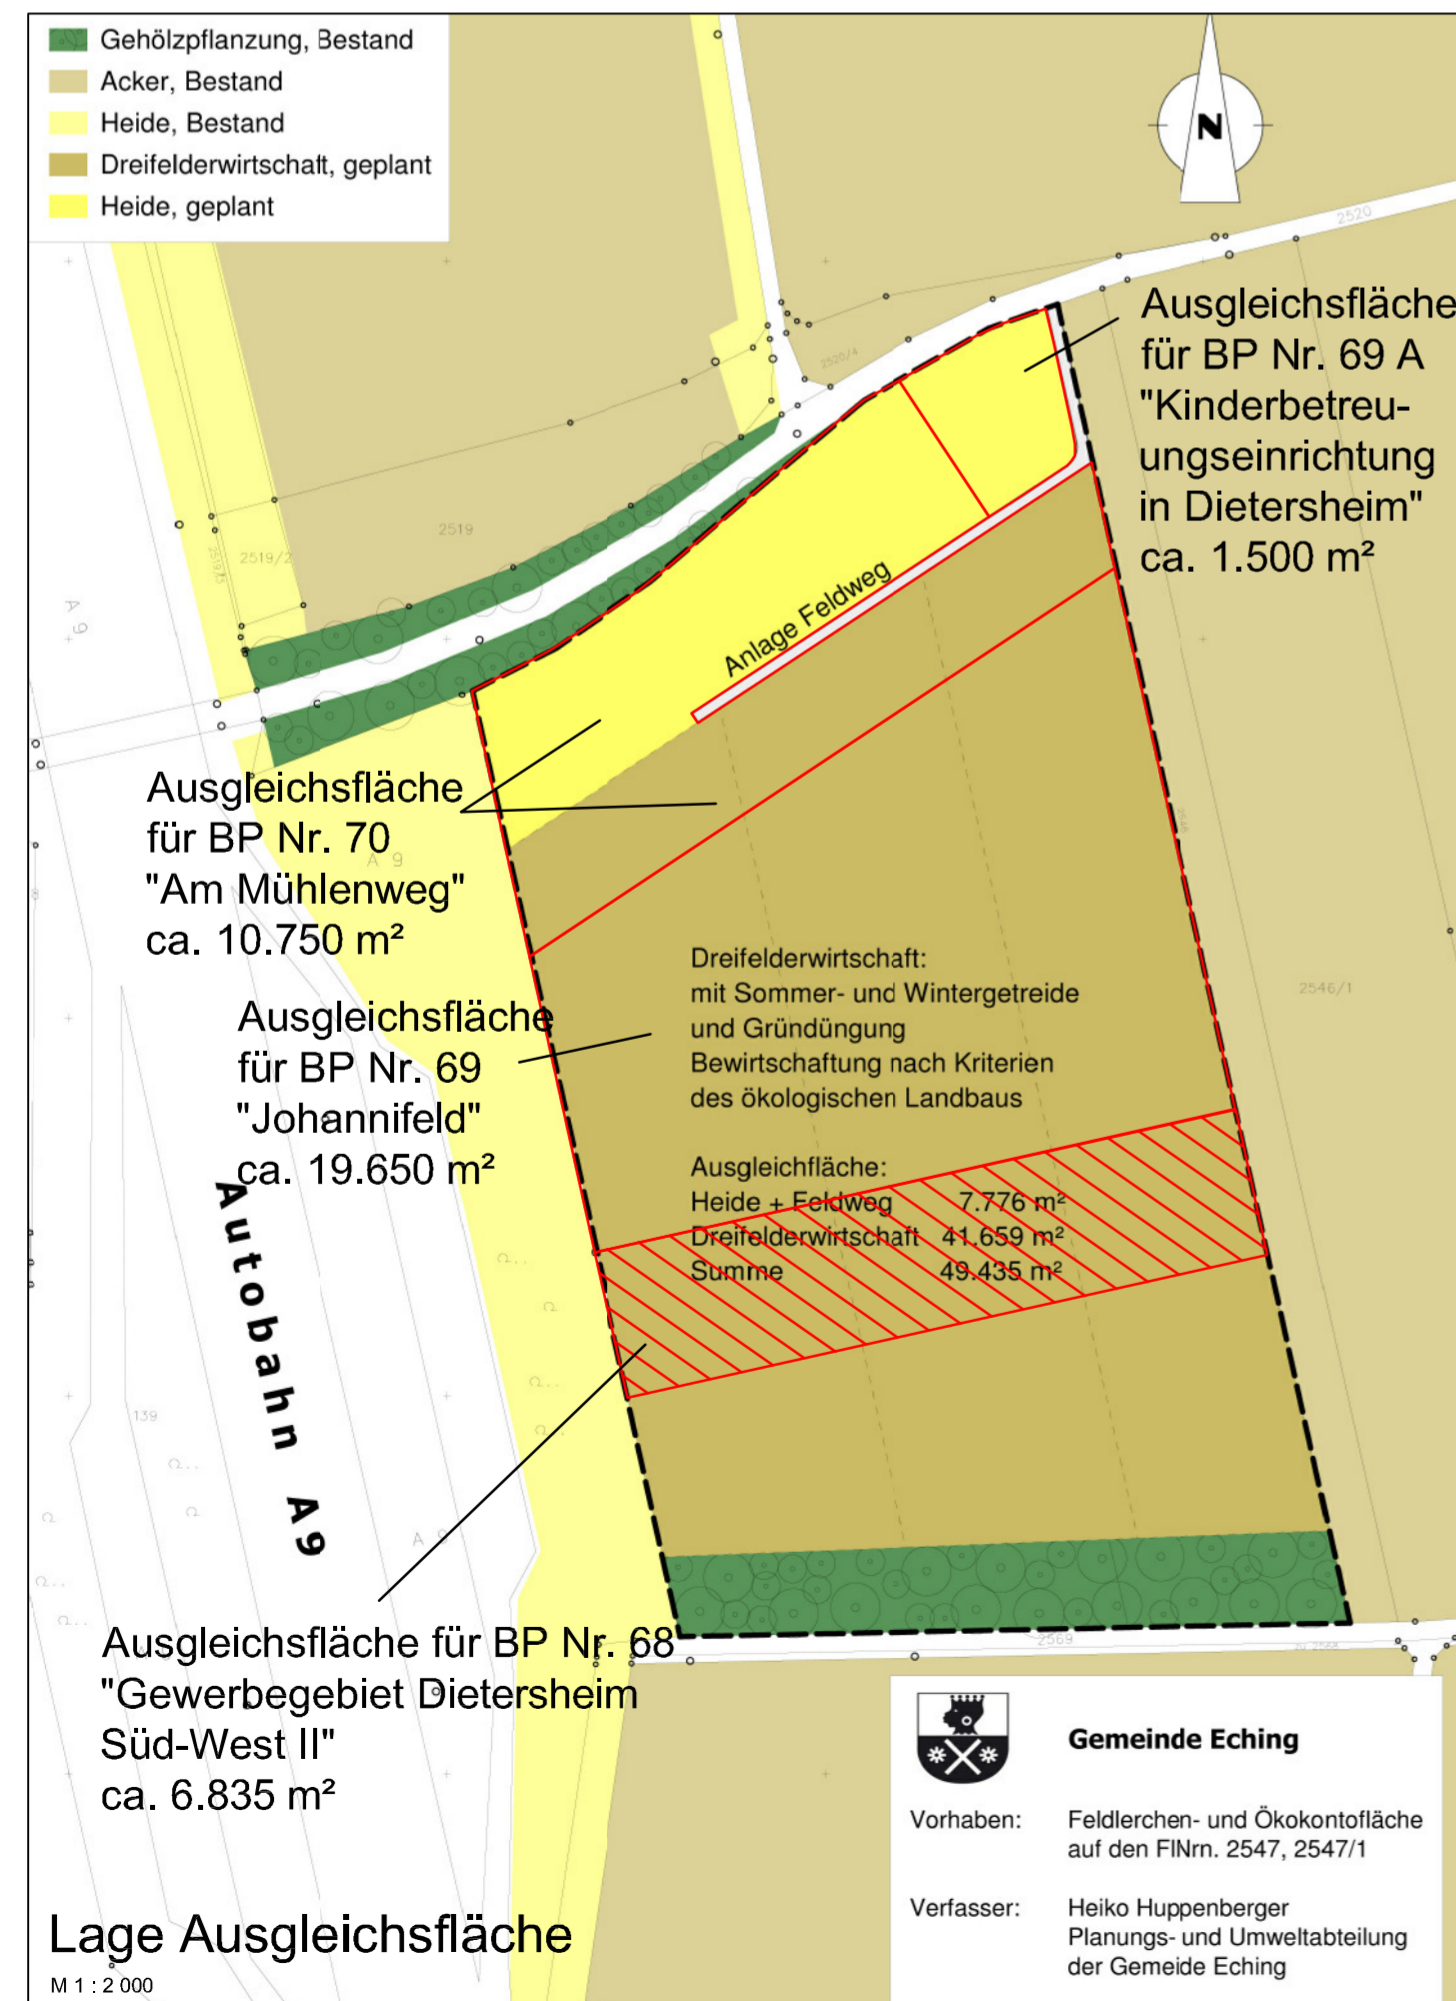


# Bebauungsplan Nr. 68 "Gewerbegebiet Dietersheim Süd-West II", 1. Änderung

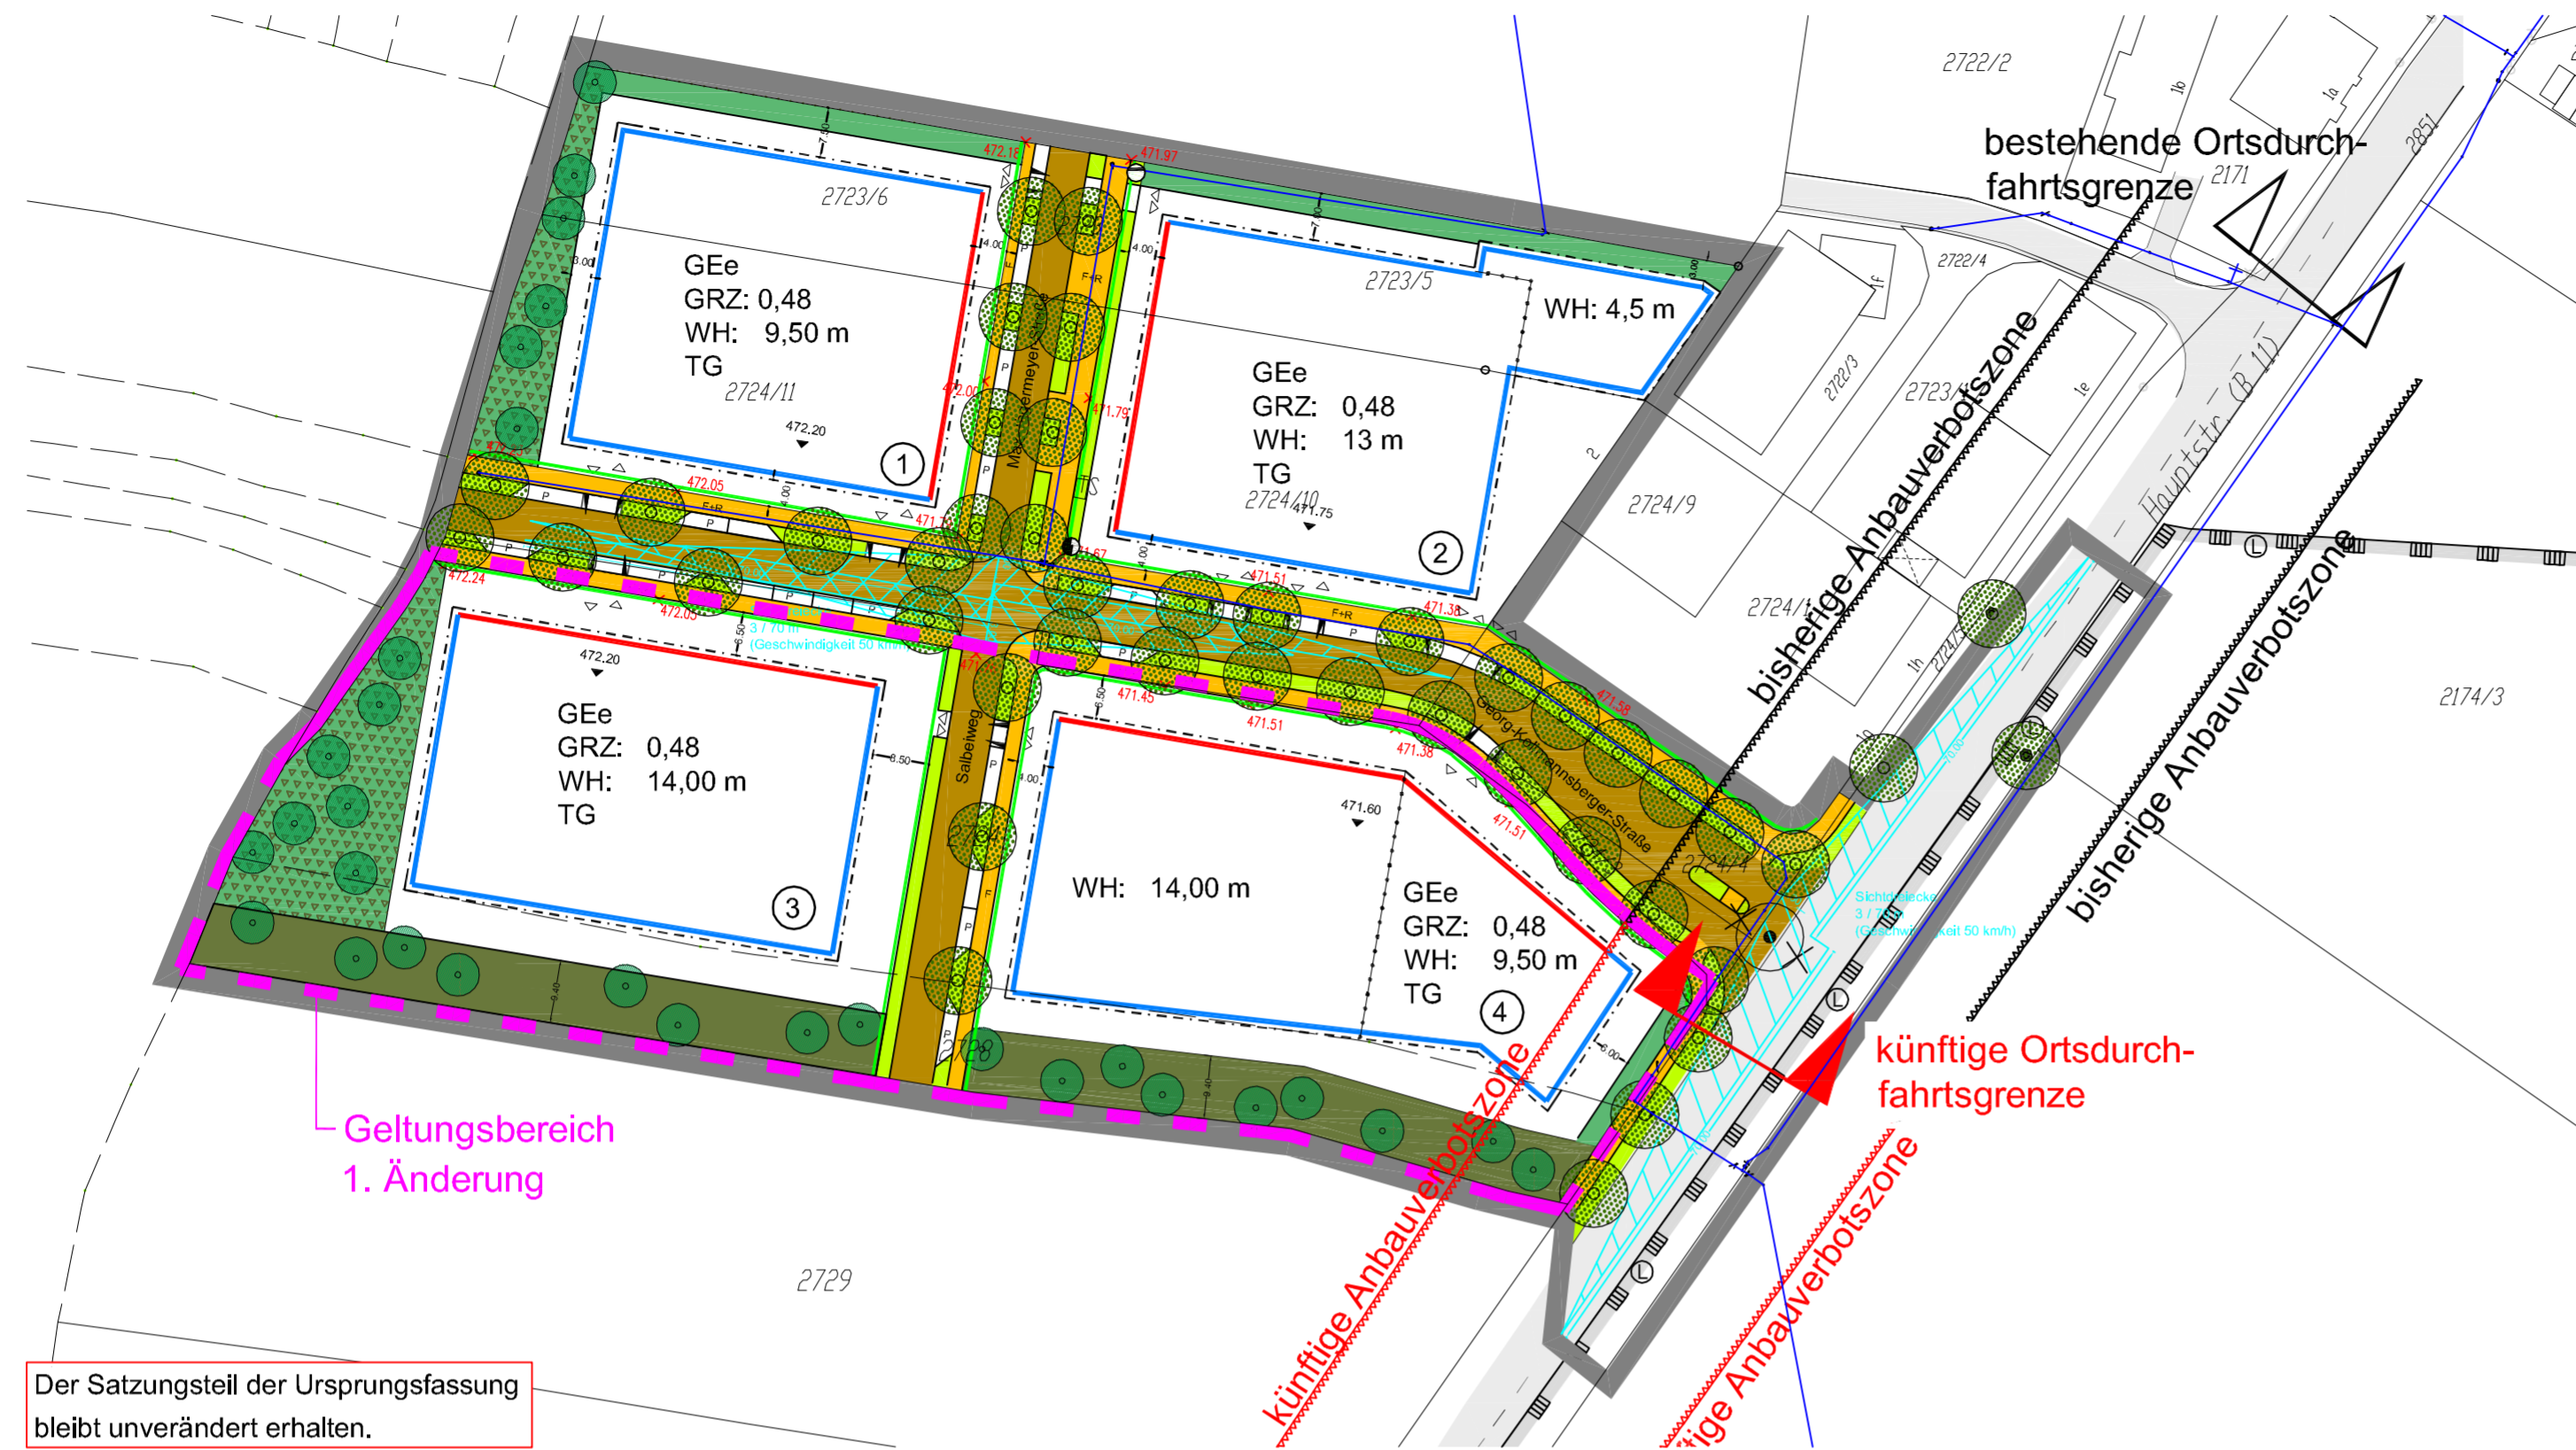

## VERFAHRENSHINWEISE

- 1 Der Beschluss zur Aufstellung des Bebauungs- und Grünordnungsplanes Nr. 68 'Gewerbegebiet Dietersheim Süd-West II' 1. Änderung wurde vom Gemeinderat Eching am 31.07.2012 gefasst und am 02.10.2012 ortsüblich bekanntgemacht (§2 Abs. 1 BauGB).
- 2 Die vorgezogene Bürgerbeteiligung des Bebauungs- und Grünordnungsplanes in der Fassung vom 25.10.2012 erfolgte in der Zeit vom 22.11.2012 bis 27.12.2012 (§3 Abs. 1 BauGB). Gleichzeitig erfolgte die vorgezogene Beteiligung der Behörden und sonstiger Träger öffentlicher Belange gemäß §4 Abs. 1 BauGB.
- 3 Die öffentliche Auslegung des Bebauungs- und Grünordnungsplanes in der Fassung vom 15.01.2012 erfolgte in der Zeit vom 18.02.2013 bis 18.03.2013 (§3 Abs. 2 BauGB). Gleichzeitig erfolgte die Beteiligung der Behörden und sonstiger Träger öffentlicher Belange gemäß §4 Abs. 2 BauGB.
- 4 Die Gemeinde Eching hat mit Beschluss des Bau-, Planungs- und Umweltausschusses vom 16.04.2013 den Entwurf des Bebauungs- und Grünordnungsplanes Nr. 68 'Gewerbegebiet Dietersheim Süd-West II' 1. Änderung in der Fassung vom 16.04.2013 gemäß §10 Abs.1 BauGB als Satzung beschlossen.

Eching, den .....

Josef Riemensberger  
Erster Bürgermeister

(Siegel)

- 5 Der Beschluss wurde gemäß § 10 Abs.3 BauGB am ..... ortsüblich bekanntgemacht. Die 1. Änderung des Bebauungs- und Grünordnungsplan Nr. 68 'Gewerbegebiet Dietersheim Süd-West II' 1. Änderung tritt damit in Kraft.

Eching, den .....

Josef Riemensberger  
Erster Bürgermeister

(Siegel)

## BEBAUUNGSPLAN NR.68 MIT INTEGRIERTEM GRÜNORDNUNGSPLAN "GEWERBEGEBIET DIETERSHEIM SÜD-WEST II"

### 1. ÄNDERUNG

der



## GEMEINDE ECHING

Untere Hauptstraße 3  
85386 Eching  
Landkreis Freising

### Satzungsexemplar

Maßstab: 1:1000  
Datum: 16.04.2013  
Bearbeitet: Simon Wankner, Johannes Bongard, Achim Müller

Planung  
Wankner und Fischer  
Landschaftsarchitekten BDLA Stadtplaner

Alte Ziegelei 18 85386 Eching

Telefon 0 81 33 / 91 85 - 0  
Telefax 0 81 33 / 91 85 - 19  
Email buero@wankner-und-fischer.de