

GEMEINDE

Bebauungs

Satzungst

Die Gemei
10 des Bu
Bauordnun
staat Bay
Bebauungs

A. FESTSE

1. Art d

2. Maß d

z.B.:


z.B.

3. Bauwe:

4. Weiter

5. Abstar

Soweit
Grunde
Abs. 3
festge

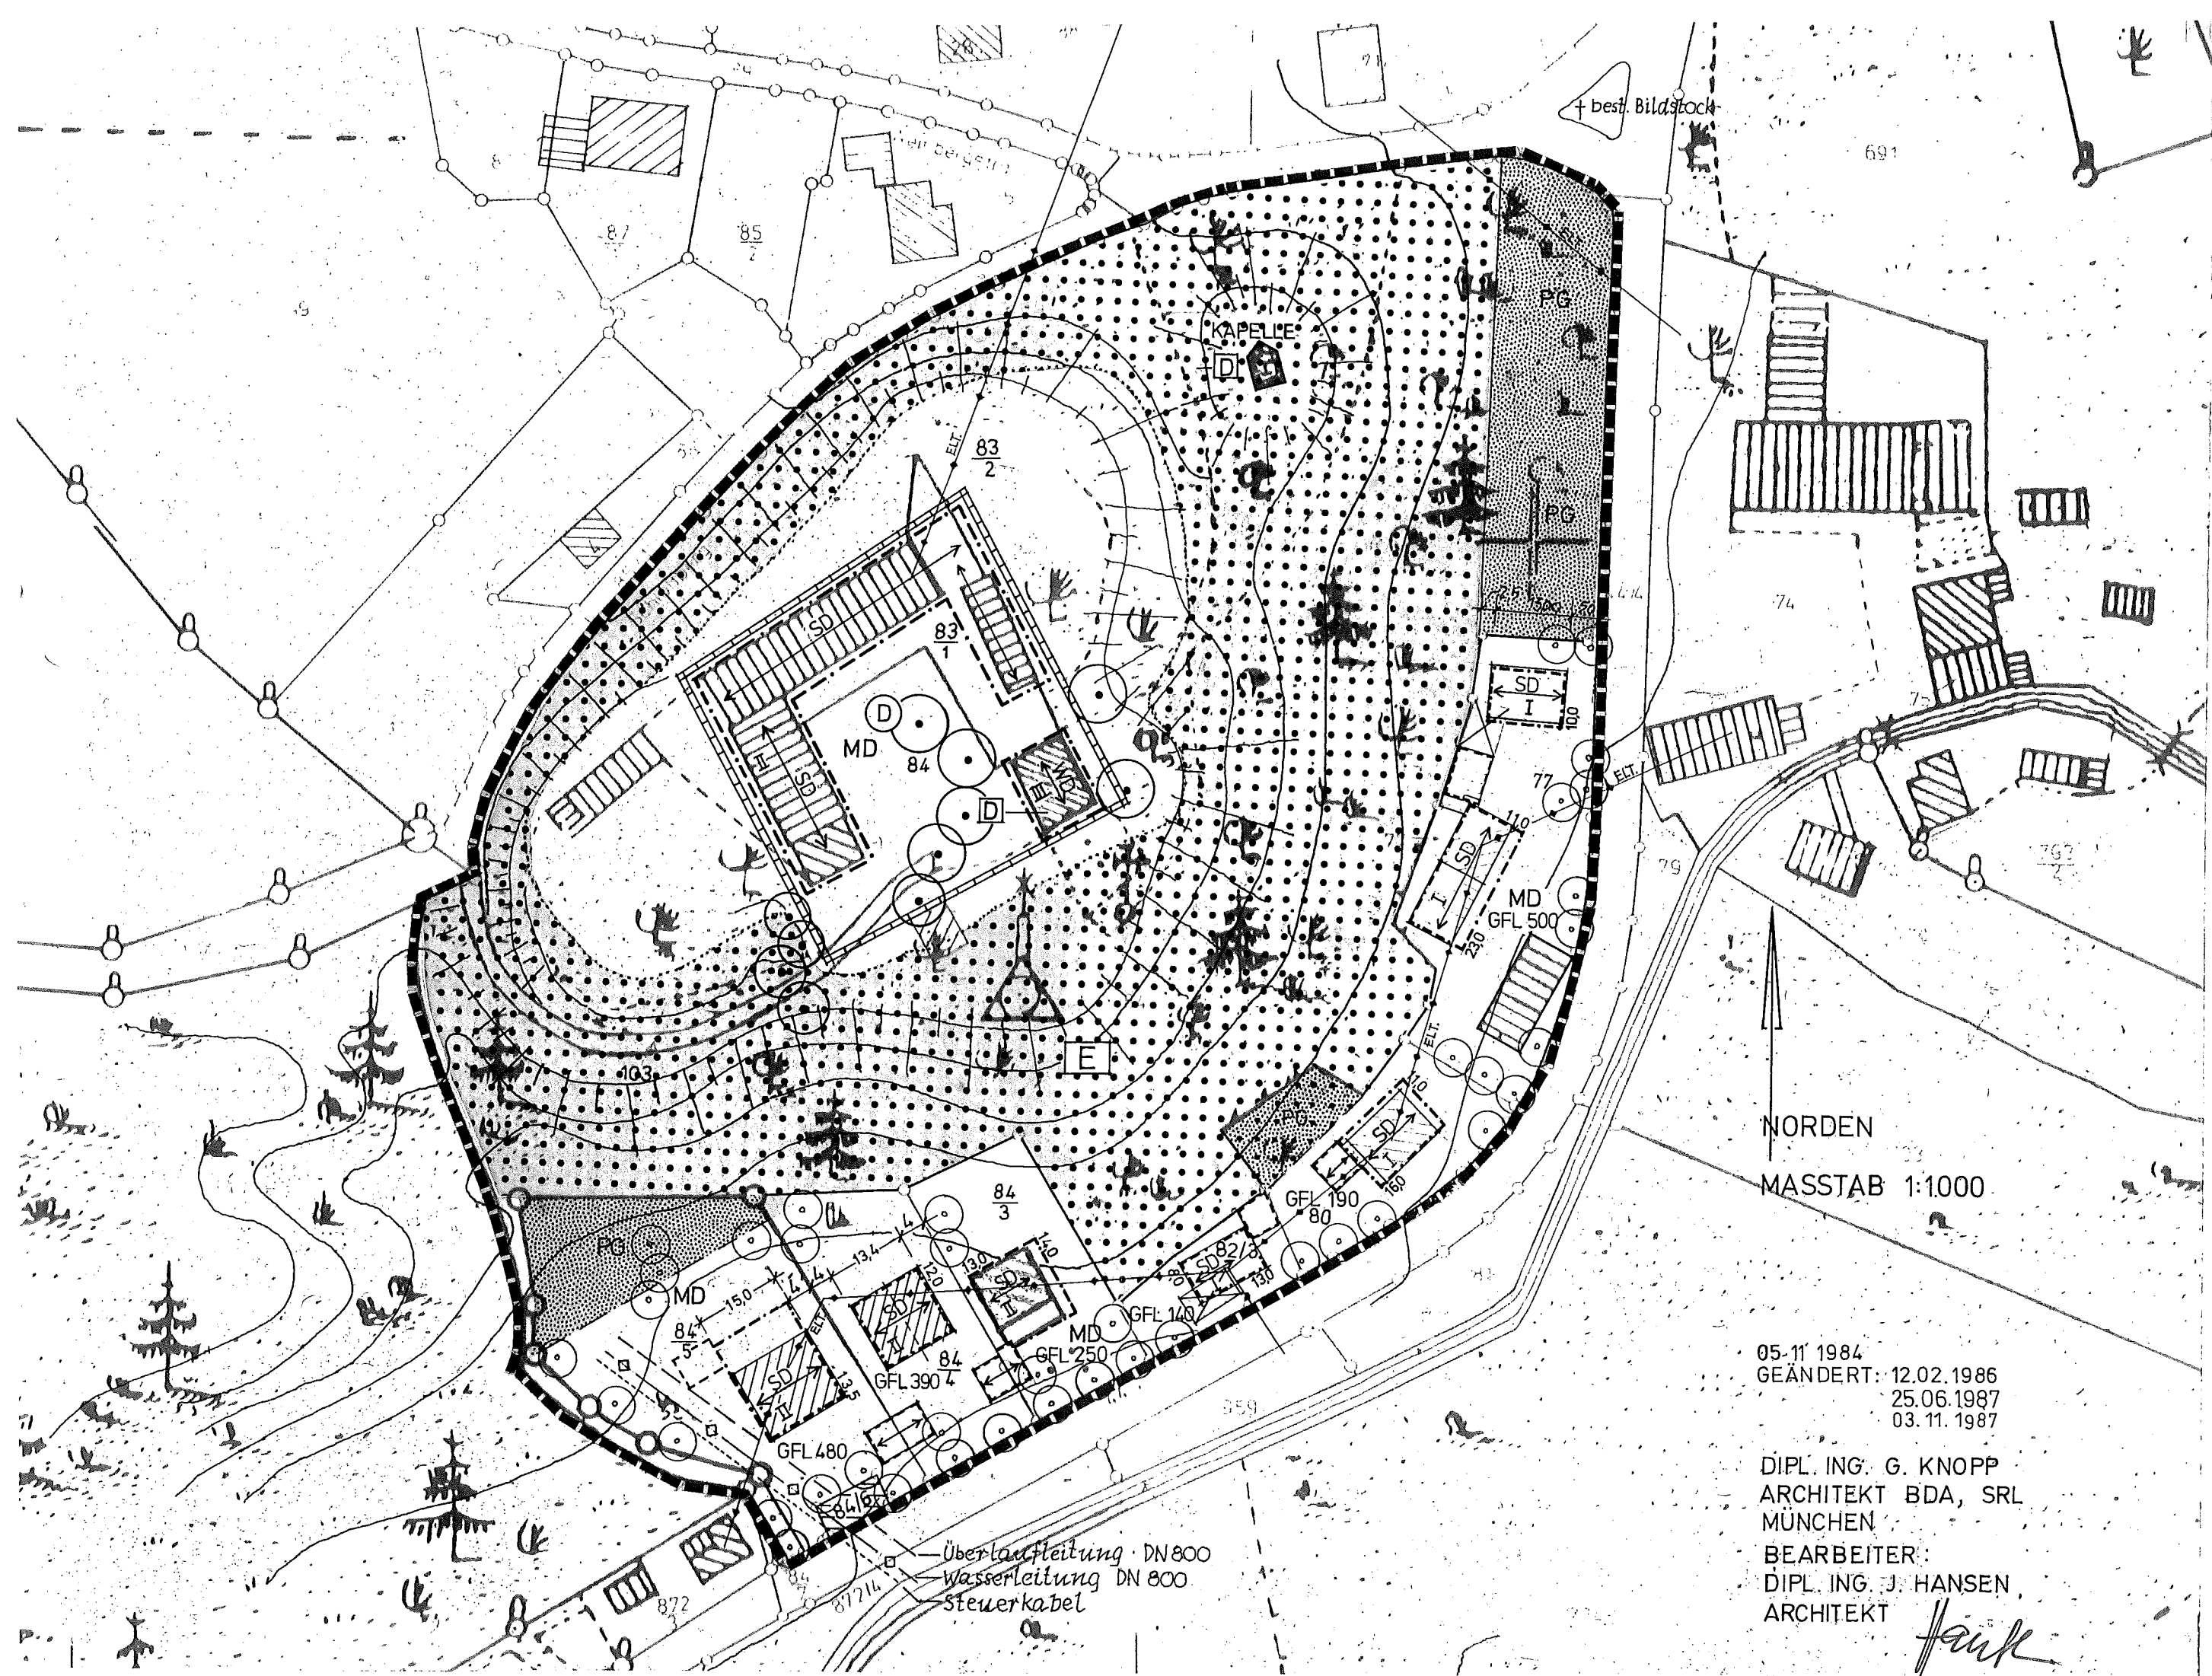

05-11 1984
 GEÄNDERT: 12.02.1986
 25.06.1987
 03.11.1987

DIPL. ING. G. KNOPP
 ARCHITEKT BDA, SRL
 MÜNCHEN
 BEARBEITER:
 DIPL. ING. J. HANSEN
 ARCHITEKT

Jank

Überlaufleitung DN 800
 Wasserleitung DN 800
 Steuerkabel

NORDEN
 MASSTAB 1:1000